RZUT I-PIĘTRA
SKALA 1:100

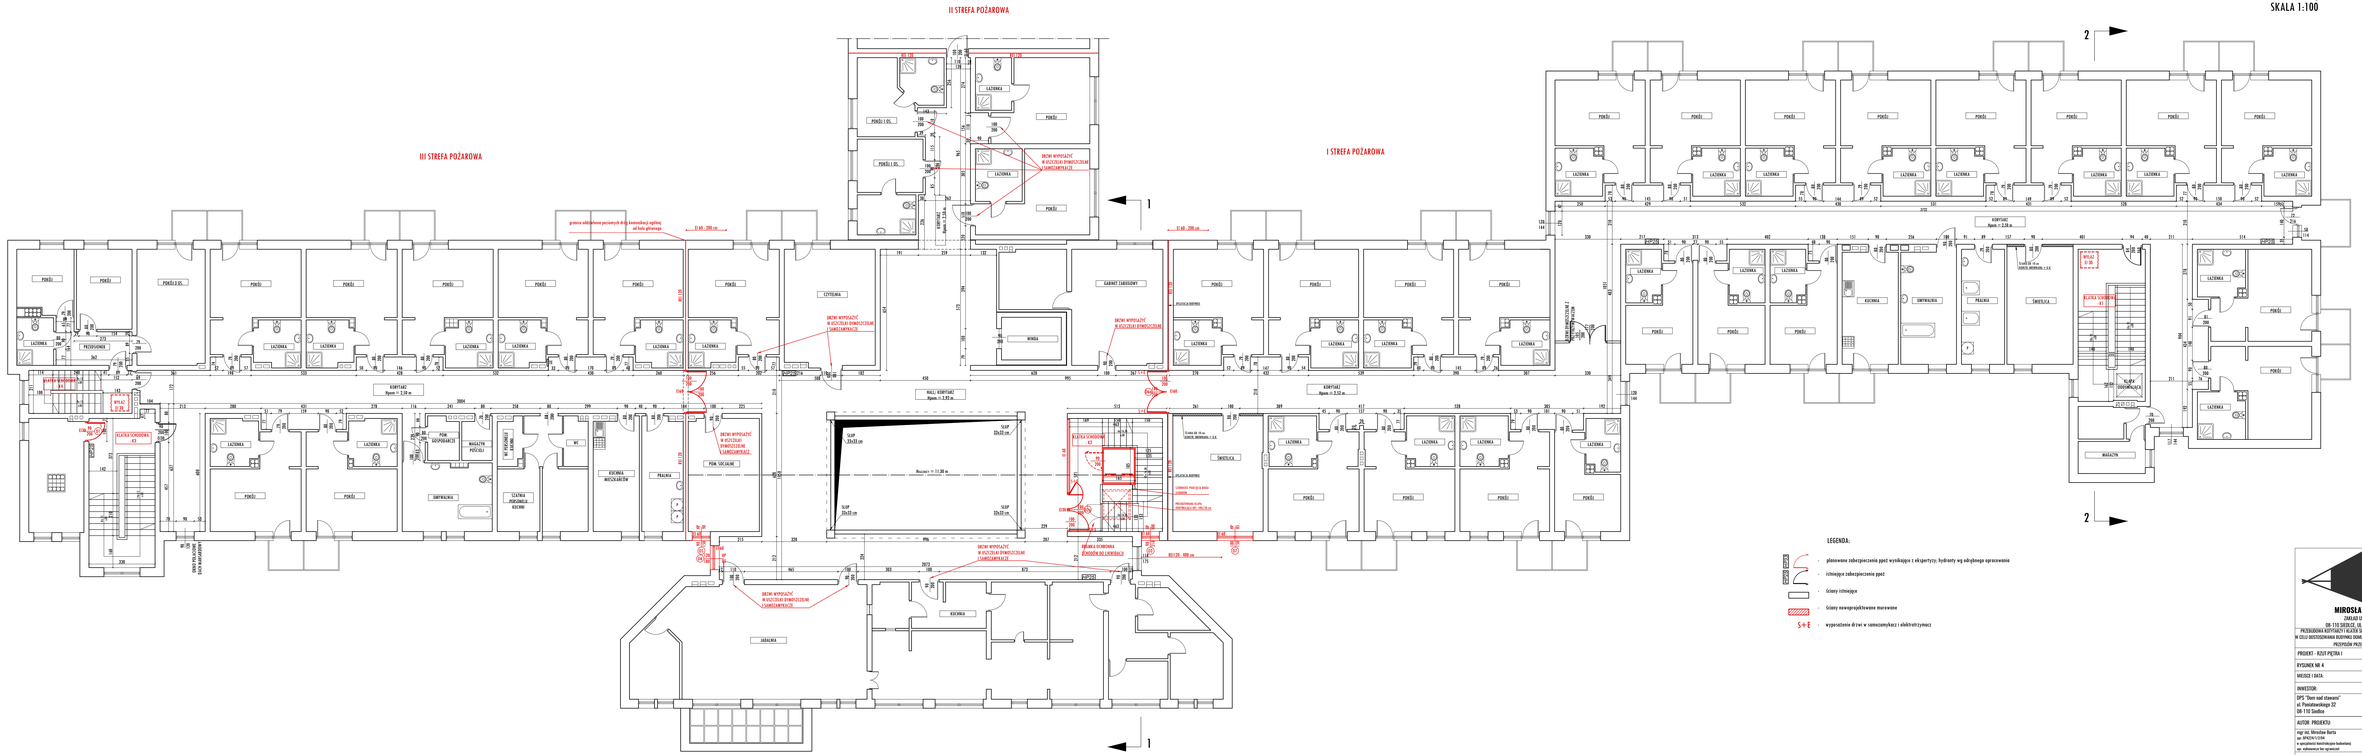
II STREFA POŻAROWA
III STREFA POŻAROWA
I STREFA POŻAROWA
granica oddzielenia pożarowych dróg komunikacji ogólnej od holu głównego
EI 60 - 200 cm
EI 60 - 200 cm
